


DIE SONNENUHR

HAUS B

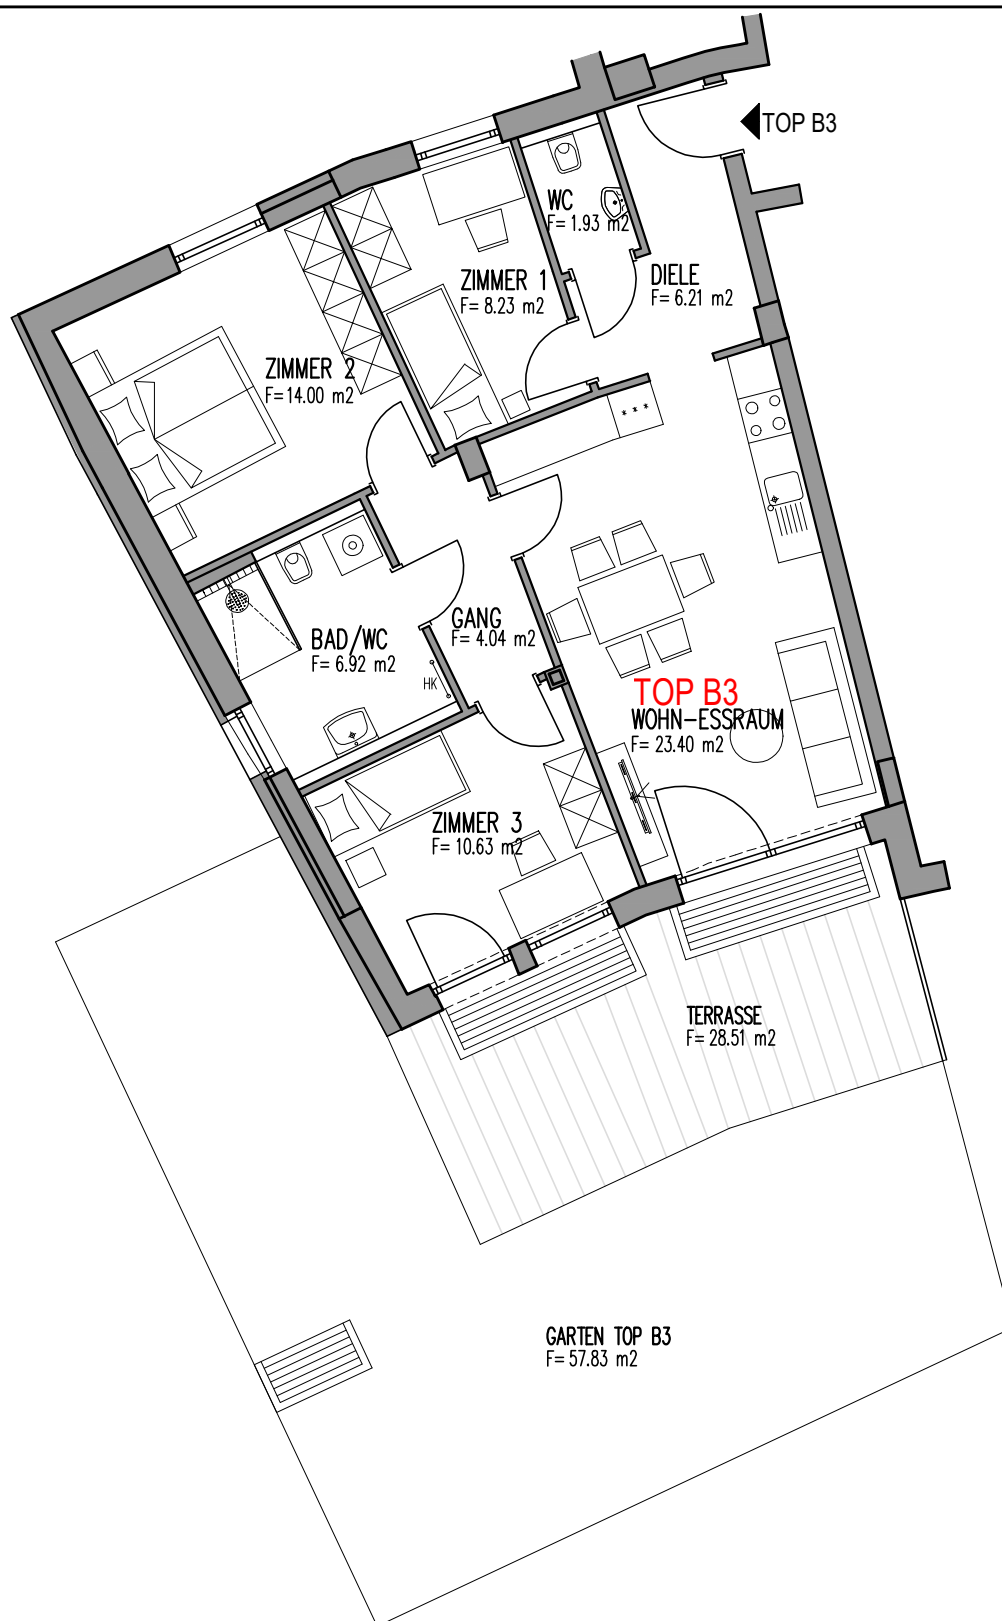

TOP B3
OHNE MASSTAB

GESCHOSS:	EG	WOHNNUTZFLÄCHE:	75,36 m ²	KELLERABTEIL:	3,02 m ²
WOHNUNGSTYP:	4-ZIMMER	TERRASSE/BALKON:	28,51 m ²	GARTEN:	57,83 m ²